

ÚZEMNÍ PLÁN HLÁSNÁ TŘEBAŇ

Návrh územního plánu

LEGENDA :

Hranice		
stav	návrh	
		hranice správního území obce
		katastrální hranice
		hranice zastavěného území ke dni 1. 4. 2024
		hranice ploch změn - plochy zastavitelné (Z) plochy přestavby (P) plochy změn v krajině (K)

Plochy s rozdílným způsobem využití (RZV)

stav	návrh	
		bydlení venkovské (BV)
		rekreace individuální (RI)
		rekreace - oddechové plochy (RO)
		občanské vybavení veřejné (OV)
		občanské vybavení komerční (OK)
		občanské vybavení - sport (OS)
		občanské vybavení - hřbitovy (OH)
		veřejná prostranství všeobecná (PU)
		zeleň - parky a parkově upravené plochy (ZP)
		zeleň - zahrady a sady (ZZ)
		zeleň sídelní ostatní (ZS)
		zeleň krajinná (ZK)
		smíšené obytné venkovské (SV)
		doprava silniční (DS)
		technická infrastruktura všeobecná (TU)
		nakládání s odpady (TO)
		výroba zemědělská a lesnická (VZ)
		vodní a vodohospodářské (WT)
		zemědělské všeobecné (AU)
		lesní všeobecné (LU)
		přírodní všeobecné (NU)

Veřejná infrastruktura

Dopravní infrastruktura		
stav	návrh	
		pěší komunikace (kp)
		chodník
		koridor dopravní infrastruktury - pěší lávka (CNU.PU)
		koridor dopravní infrastruktury - parkoviště (CNU.DSp1, CNU.DSp2)
		koridory dopravní infrastruktury - odstranění lokálních závad (CNU.DS1 až CNU.DS6)
		koridory dopravní infrastruktury - silniční (CNZ.D089, CNZ.D090)

Technická infrastruktura

stav		návrh		
				vodní zdroj (vrt)
				koridor technické infrastruktury - vodovod (CNU.TIV)
				koridor technické infrastruktury - dálkový vodovodní přívaděč (CNZ.V17)

Ochrana a rozvoj hodnot

Přírodní hodnoty		
stav	návrh	
		plochy nelesní zeleně v krajině
		nelesní liniová zeleň v krajině (zl)

Územní systém ekologické stability


stav		návrh		
				nadregionální biocentrum (NRBC)
				nadregionální biokoridor (NRBK)
				lokální biocentrum (LBC)
				lokální biokoridor (LBK)

Ostatní změny v krajině



Snížení ohrožení území povodněmi			
stav	návrh		
			suché poldry
			retenční nádrže
			příkopy a průlehy
			zatravnění (zt)

Další informace o území

Doplňné katastrální mapy			
stav	návrh		
			objekty doplňné do katastrální mapy

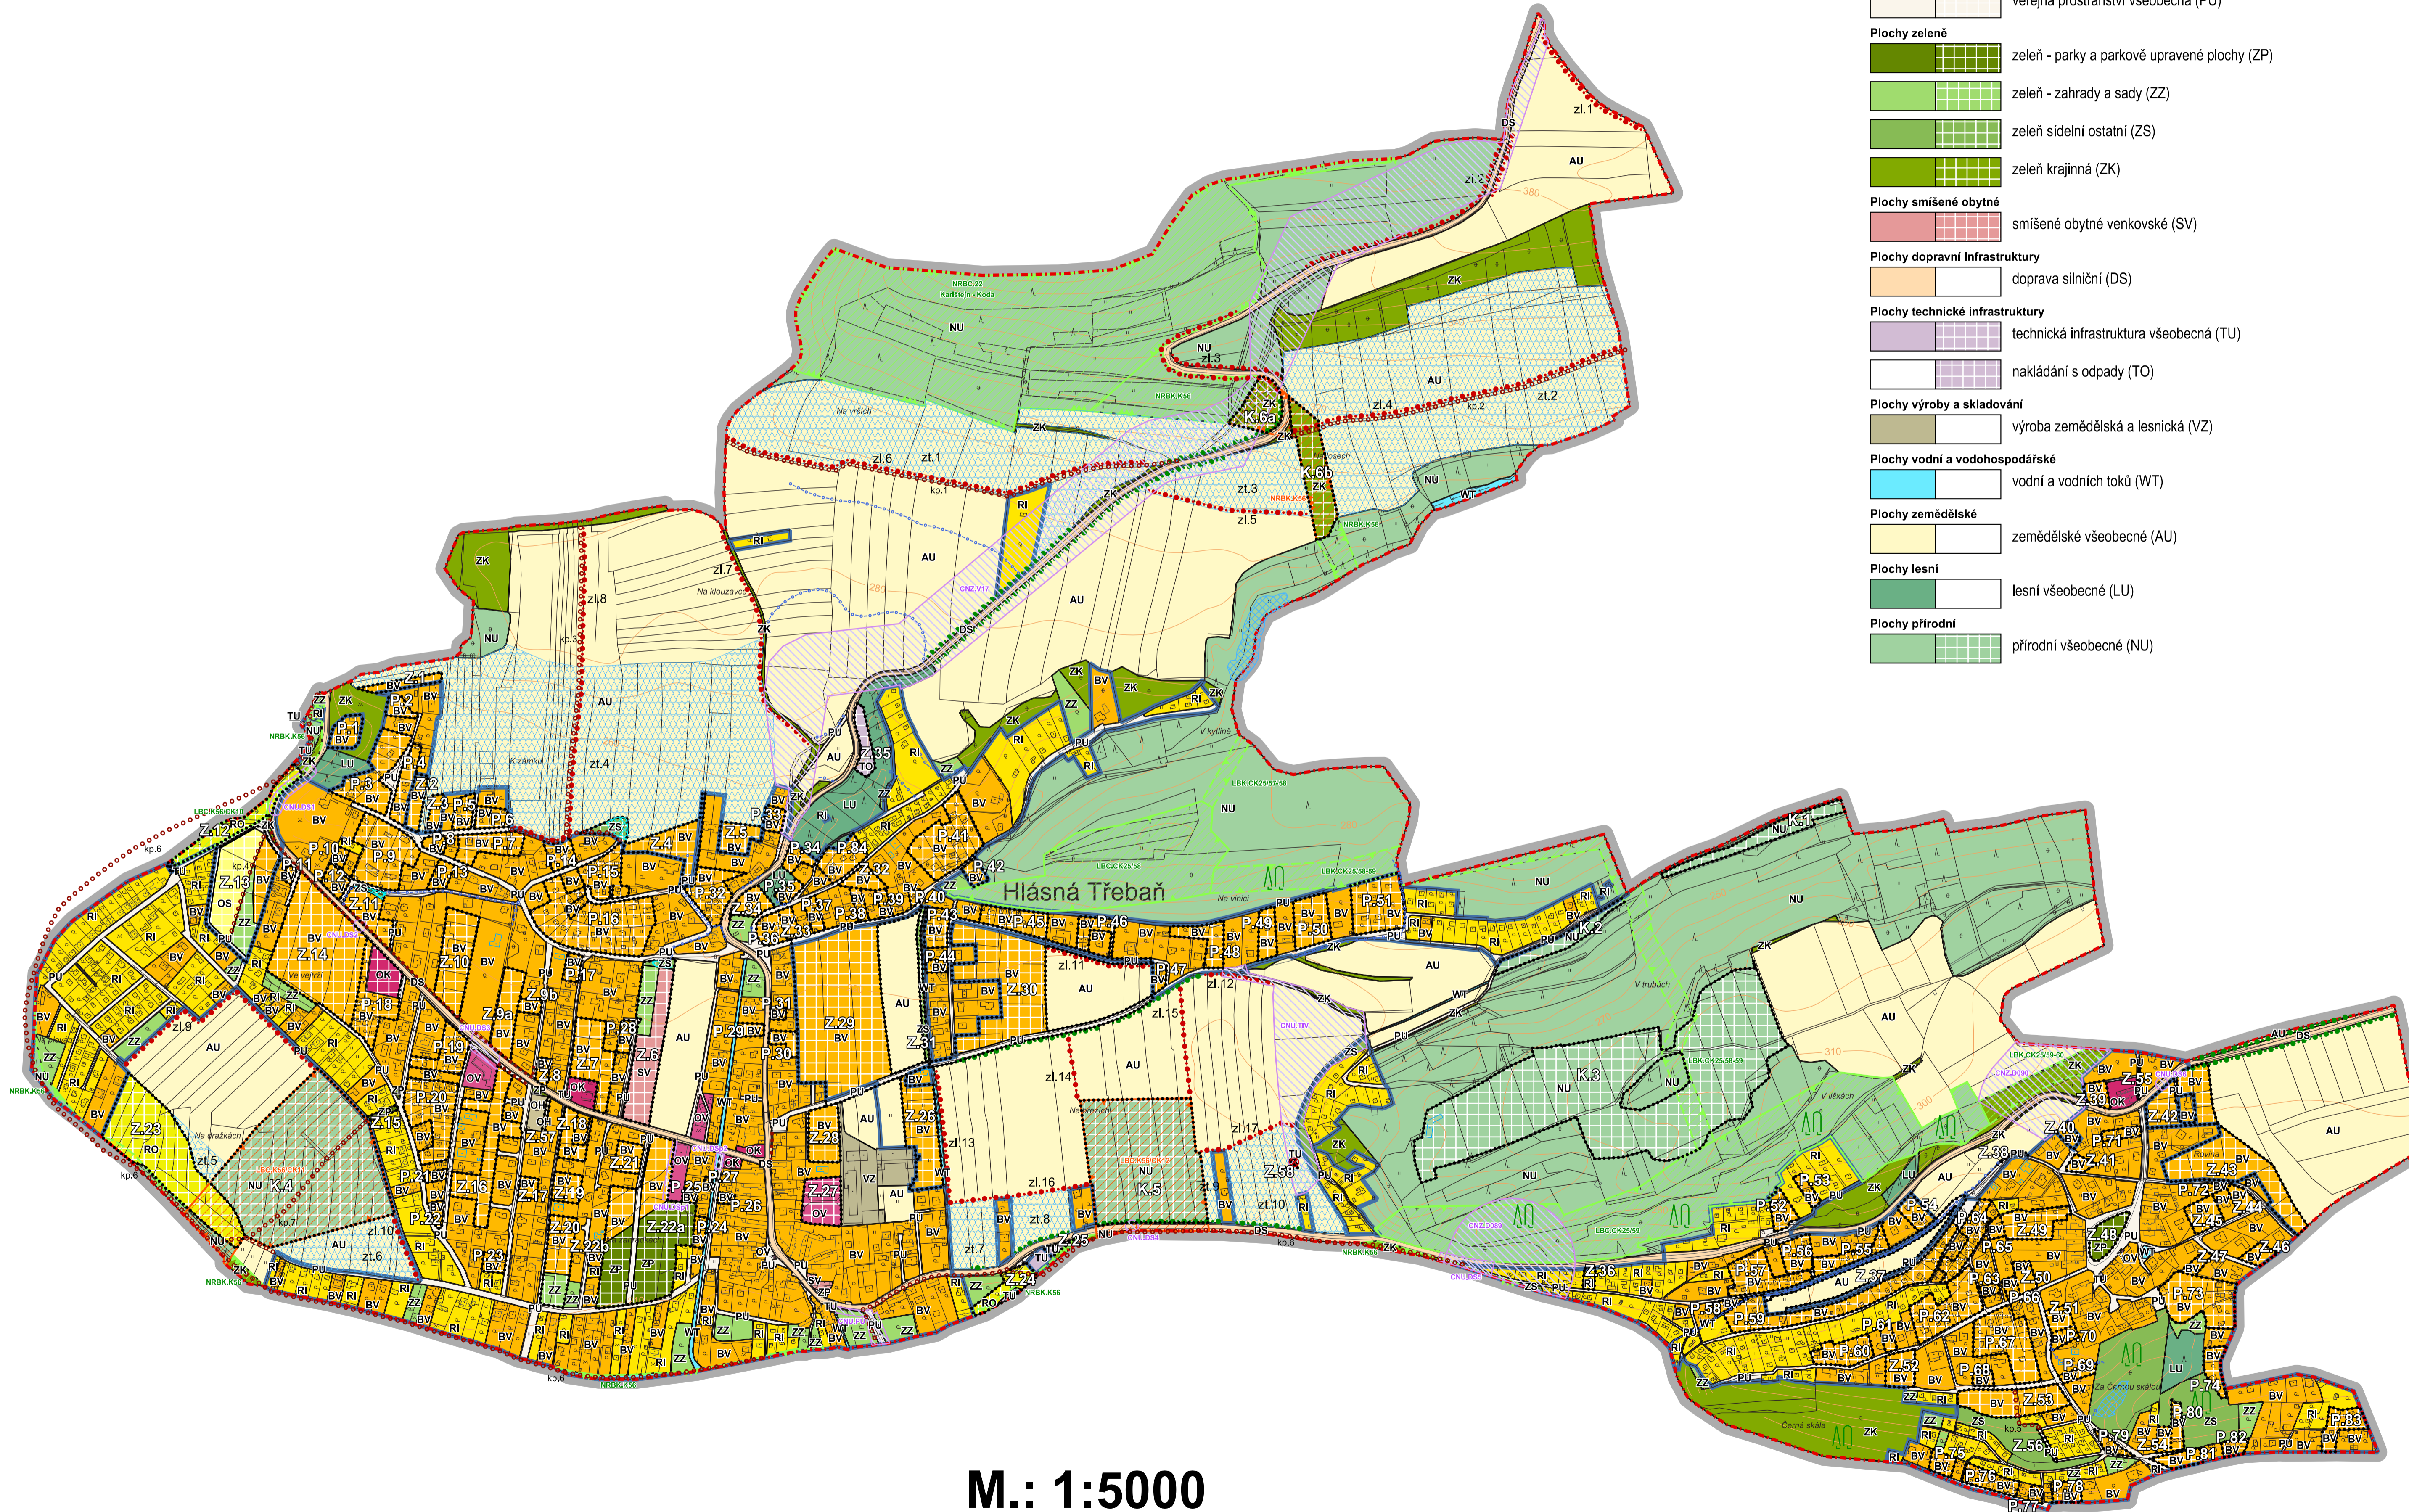

M.: 1:5000

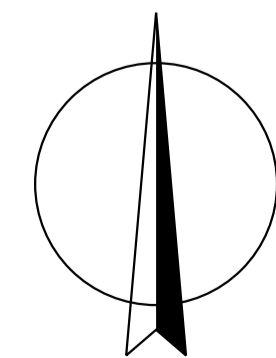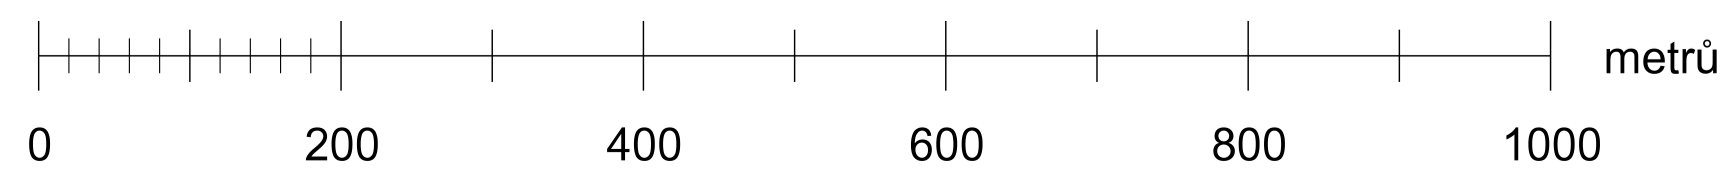

A2. HLAVNÍ VÝKRES

KADLEC K.K. NUSLE, spol. s r.o. <small>Chabenská 3, 182 00 Praha 8 Tel. fax: 284 682 745, 653 440 989 e-mail: posta@kadleck.cz www.kadleck.cz</small>				
Projektant: Ing. arch. Daniela Břindrová	Odborný projektant: Ing. arch. Katerina Benáková	Grafická zpracování: Katerina Benáková	Číslo územního plánu: 524/2021	
Pověřené: Obecní úřad Hlásná Třebaň, smluvně zastoupený Bc. Jaromírem Trškem, www.trsk.net	Schválil/a orgán: Zastupitelstvo obce Hlásná Třebaň	Datum: 04. 2024	Vyjma č.: A2.	
Název výkresu: HLAVNÍ VÝKRES	Měřítko: 1 : 5000	Kópe č.:	Kópe č.:	