

# ÚZEMNÍ PLÁN HLÁSNÁ TŘEBAŇ

## Návrh územního plánu



**Třídy ochrany BPEJ**

Orange	I. třída
Light Orange	III. třída
Yellow	IV. třída
Light Green	V. třída
Blue	voda
Green	les
Purple	ostatní, neplodná půda

M.: 1:20000

### LEGENDA :

**Hranice**

Grey line	stav	návrh	hranice správního území obce
Dashed line	stav	návrh	katastrální hranice
Blue line	stav	návrh	hranice zastavěného území ke dni 1. 4. 2024
Blue line with dots	stav	návrh	hranice ploch odsouhlasených záborů ZPF dle platné ÚPD obce

**Ochrana lesa**

Light Green	stav	návrh	lesy hospodářské
Yellow-Green	stav	návrh	lesy ochranné
Green	stav	návrh	lesy zvláštního určení
Green with dots	stav	návrh	vzdálenost 30 m od okraje lesa

**Ochrana zemědělského půdního fondu**

Orange	stav	návrh	BPEJ
--------	------	-------	------

**Zadržování vody v krajině a protierozní opatření**

Blue	stav	návrh	vodní plochy a toky
Blue with dots	stav	návrh	ostatní vodní toky
Blue with dots	stav	návrh	odvodňovací strouhy
Blue with dots	stav	návrh	příkopky a průlehy
Blue with dots	stav	návrh	suché poldry
Blue with dots	stav	návrh	retenční nádrže
Blue with dots	stav	návrh	zatravnění (zt)
Red dashed line	stav	návrh	nelesní liniová zeleň v krajině (zl)
Circle with dot	stav	návrh	kritické body a plochy rozhodující z hlediska tvorby sousledného povrchového odtoku z přívalových srážek s nepříznivými účinky pro zastavěné části obcí
Yellow with dots	stav	návrh	plochy ohrožené větrnou erozí

**Zpřístupnění zemědělských a lesních pozemků**

Orange	stav	návrh	účelové komunikace sloužící k obhospodařování zemědělských a lesních pozemků a polní cesty
--------	------	-------	--

**Vyhodnocení záborů ZPF a PUPFL**


Orange	stav	návrh	zemědělský půdní fond
Green	stav	návrh	lesní plochy
Blue	stav	návrh	vodní plochy
Grey	stav	návrh	zastavěné a ostatní plochy
Blue	stav	návrh	hranice ploch záborů

**Ostatní plochy změn v krajině**



Yellow with dots	stav	návrh	plochy pro ÚSES
Green with dots	stav	návrh	změna orné půdy na TTP v II. zóně CHKO Český kras

**Koridory dopravní a technické infrastruktury**

Blue with dots	stav	návrh	koridor dopravní infrastruktury - pěší lávka (CNU.PU)
Blue with dots	stav	návrh	koridor dopravní infrastruktury - parkoviště (CNU.DSp1, CNU.DSp2)
Blue with dots	stav	návrh	koridory dopravní infrastruktury - odstranění lokálních závad (CNU.DS1 až CNU.DS6)
Blue with dots	stav	návrh	koridory dopravní infrastruktury - silniční (CNZ.D089, CNZ.D090)
Blue with dots	stav	návrh	koridor technické infrastruktury - vodovod (CNU.TIV)
Blue with dots	stav	návrh	koridor technické infrastruktury - dálkový vodovodní přivaděč (CNZ.V17)

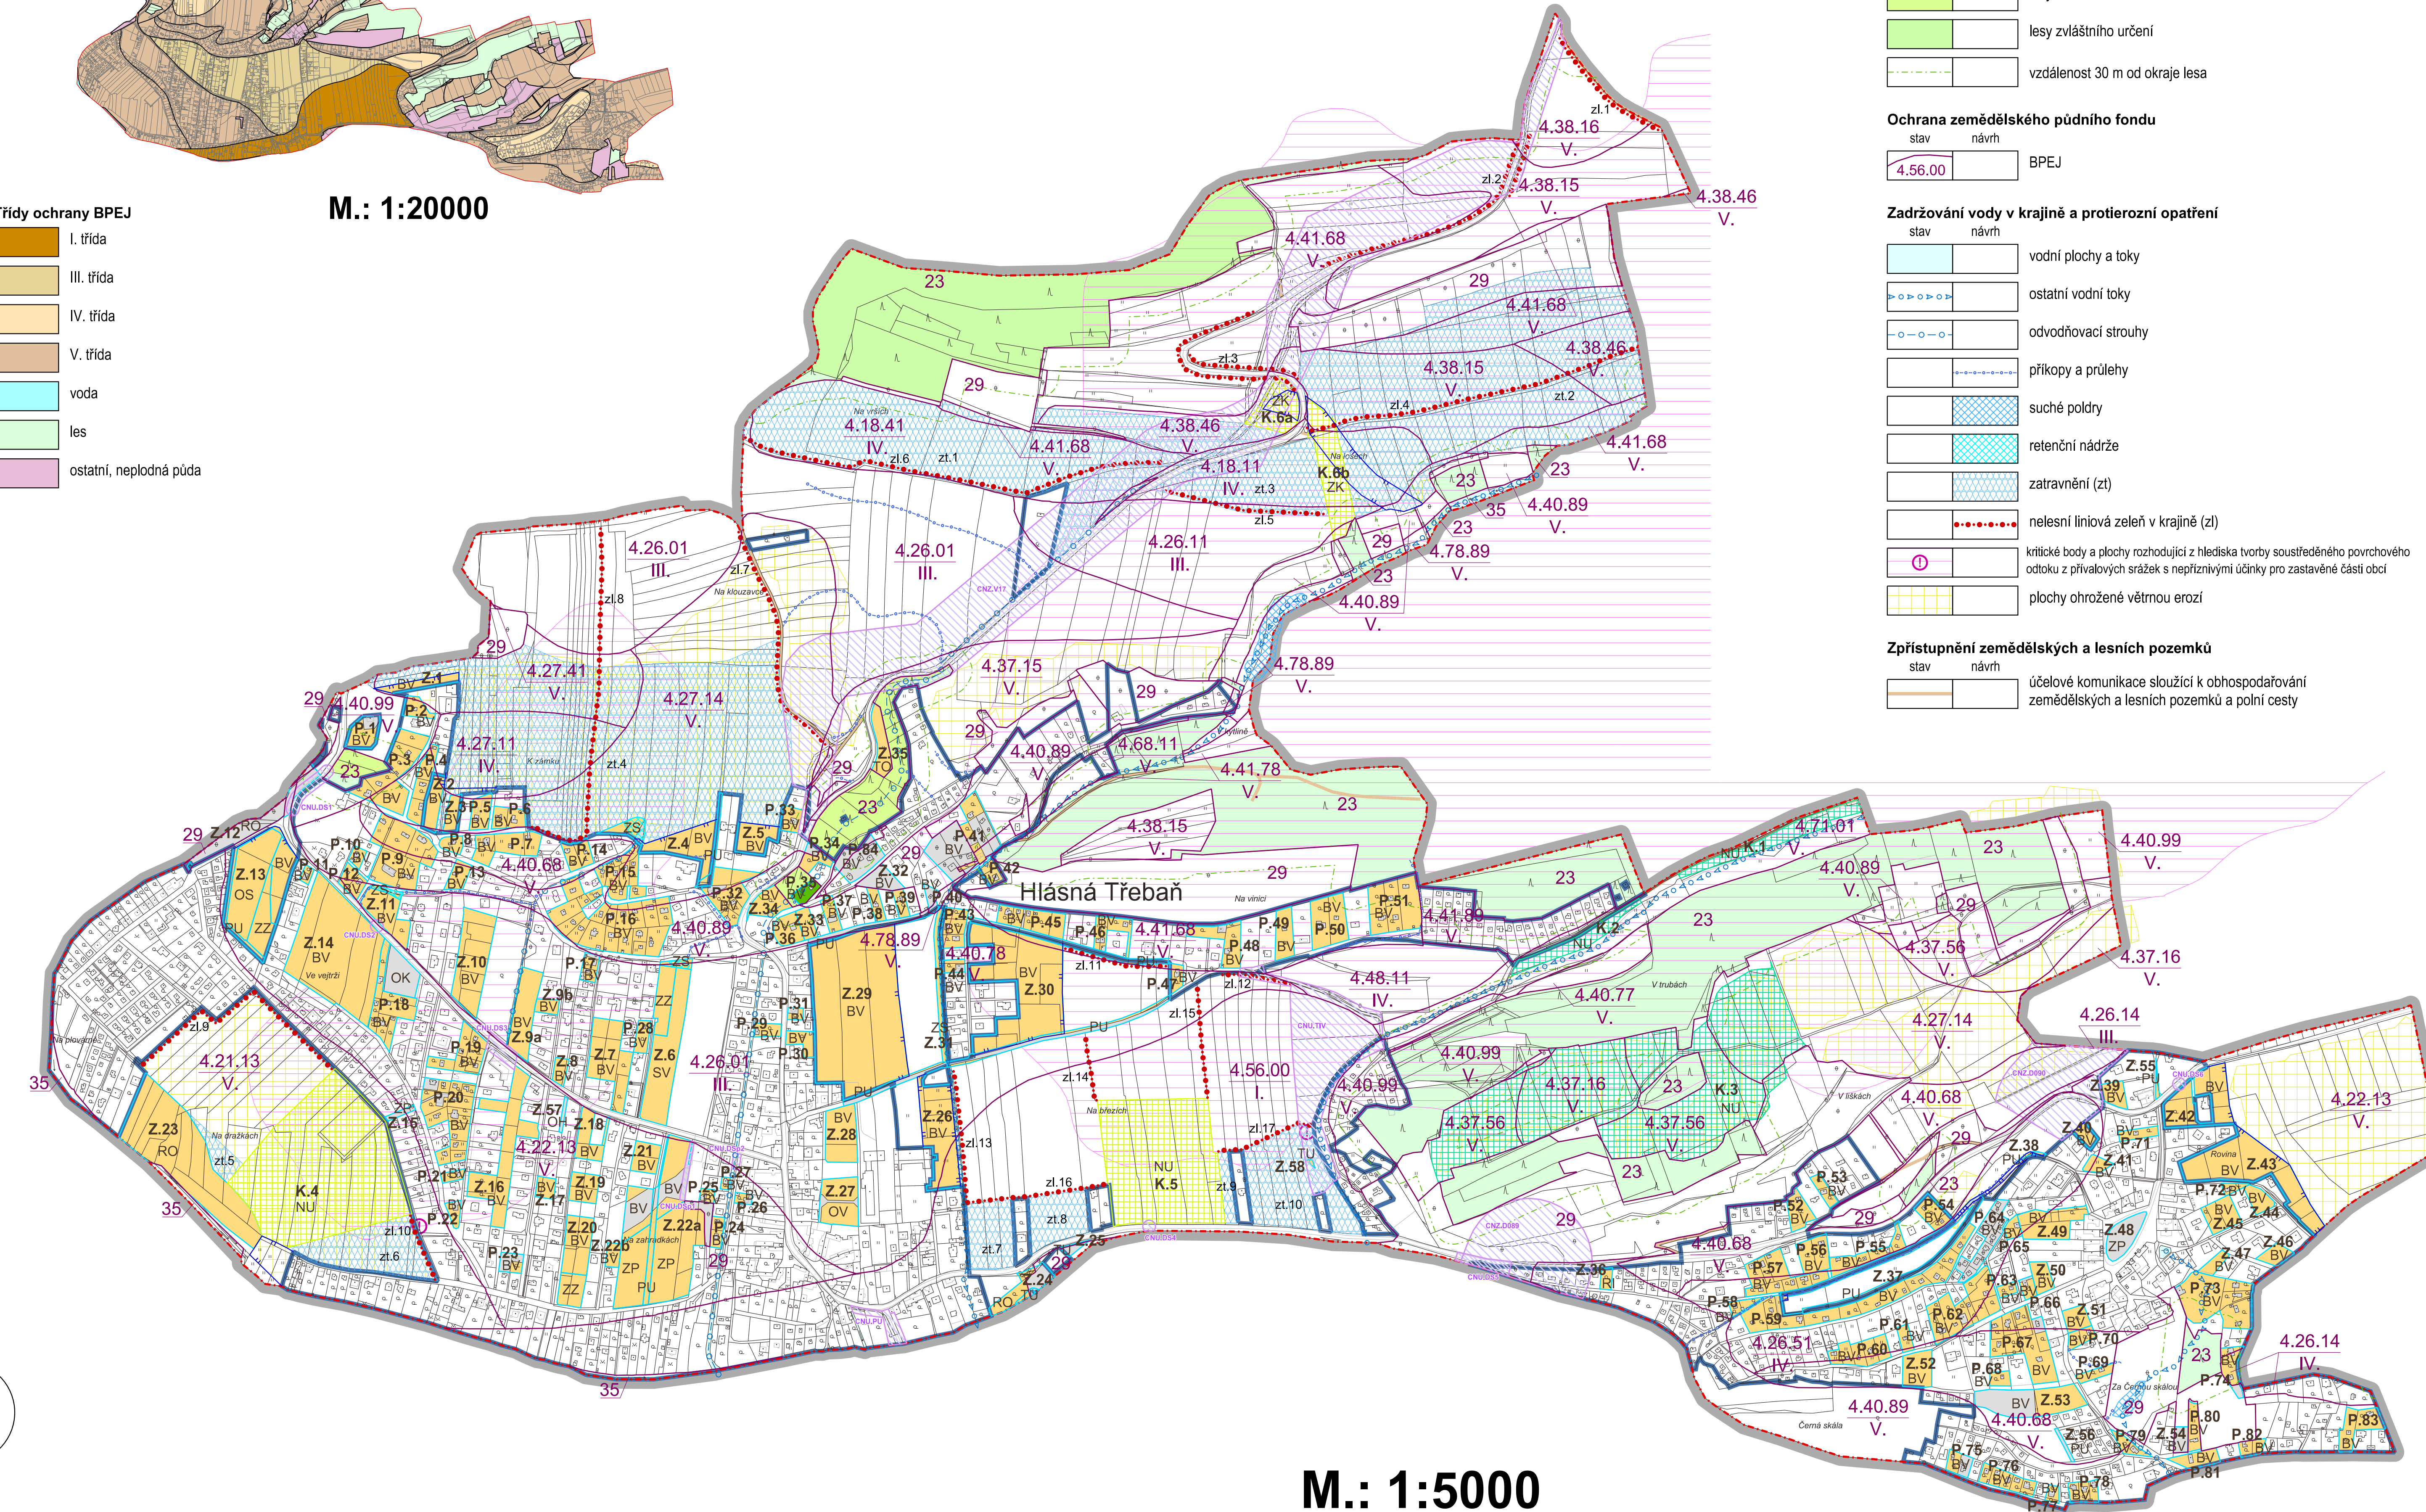

M.: 1:5000

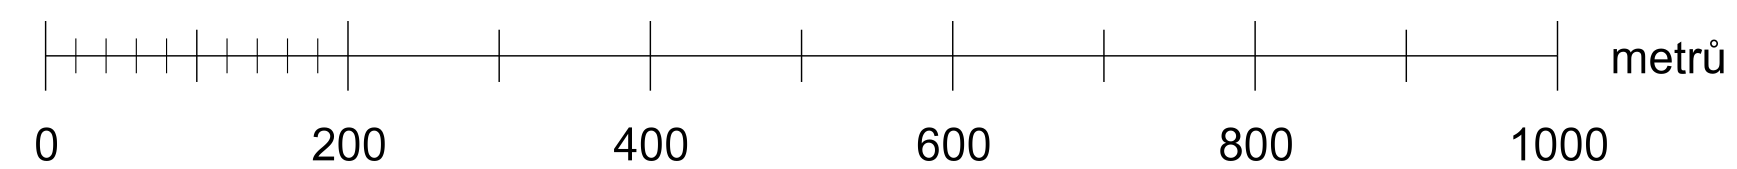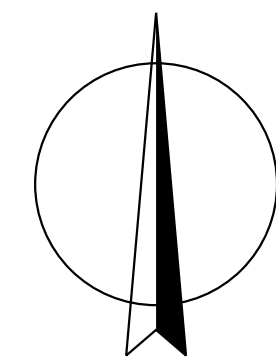

## B3. VÝKRES PŘEDPOKLÁDANÝCH ZÁBORŮ PŮDNÍHO FONDU

<b>KADLEC K.K. NUSLE, spol. s r.o.</b> Chabenská 3, 182 00 Praha 8 Tel. fax: 284 683 743, 653 440 989 e-mail: posta@kadlec.cz www.kadlec.cz		Odborný projektant: Ing. arch. Daniela Binderová		Grafická zpracování: Katerina Benáková	
Podrobení: Obecní úřad Hlásná Třebaň, smluvně zastoupený Bc. Jaromírem Trtkem, www.trtk.net			Schválil/a origin: Zastupitelstvo obce Hlásná Třebaň		
Akce: ÚZEMNÍ PLÁN HLÁSNÁ TŘEBAŇ NÁVRH ÚZEMNÍHO PLÁNU			Datum: 04. 2024		
Název výkresu: VÝKRES PŘEDPOKLÁDANÝCH ZÁBORŮ PŮDNÍHO FONDU			Výkres č.: B3. Měřítko: 1 : 5000		