


# ÚZEMNÍ PLÁN HLÁSNÁ TŘEBAŇ


## Návrh územního plánu

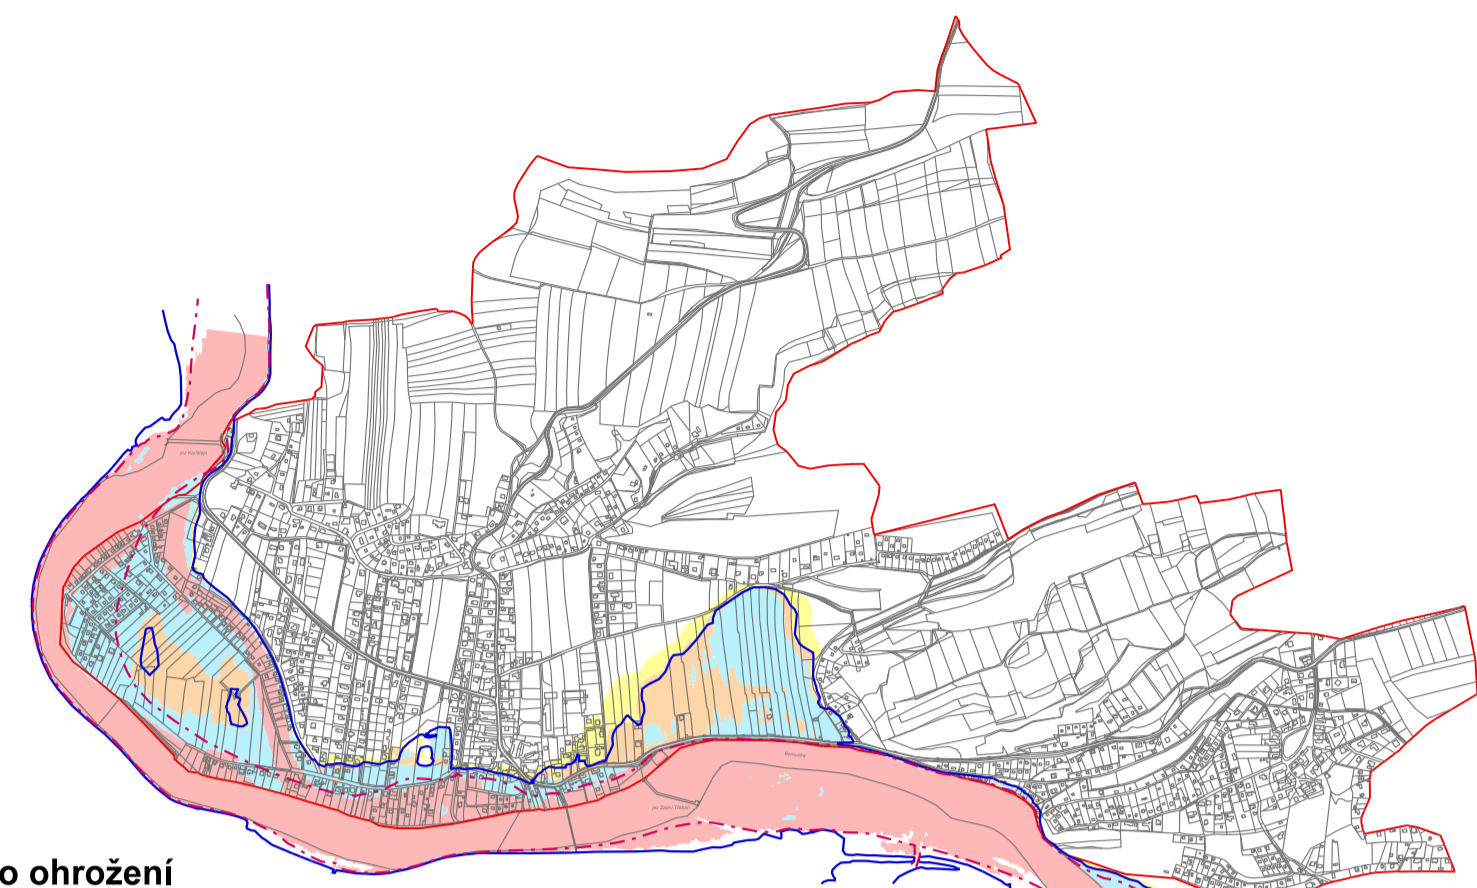

M.: 1:20000

### Schéma povodňového ohrožení

- vysoké
- střední
- nízké
- reziduální
- záplavové území  $Q_{100}$
- záplavové území, aktivní zóna

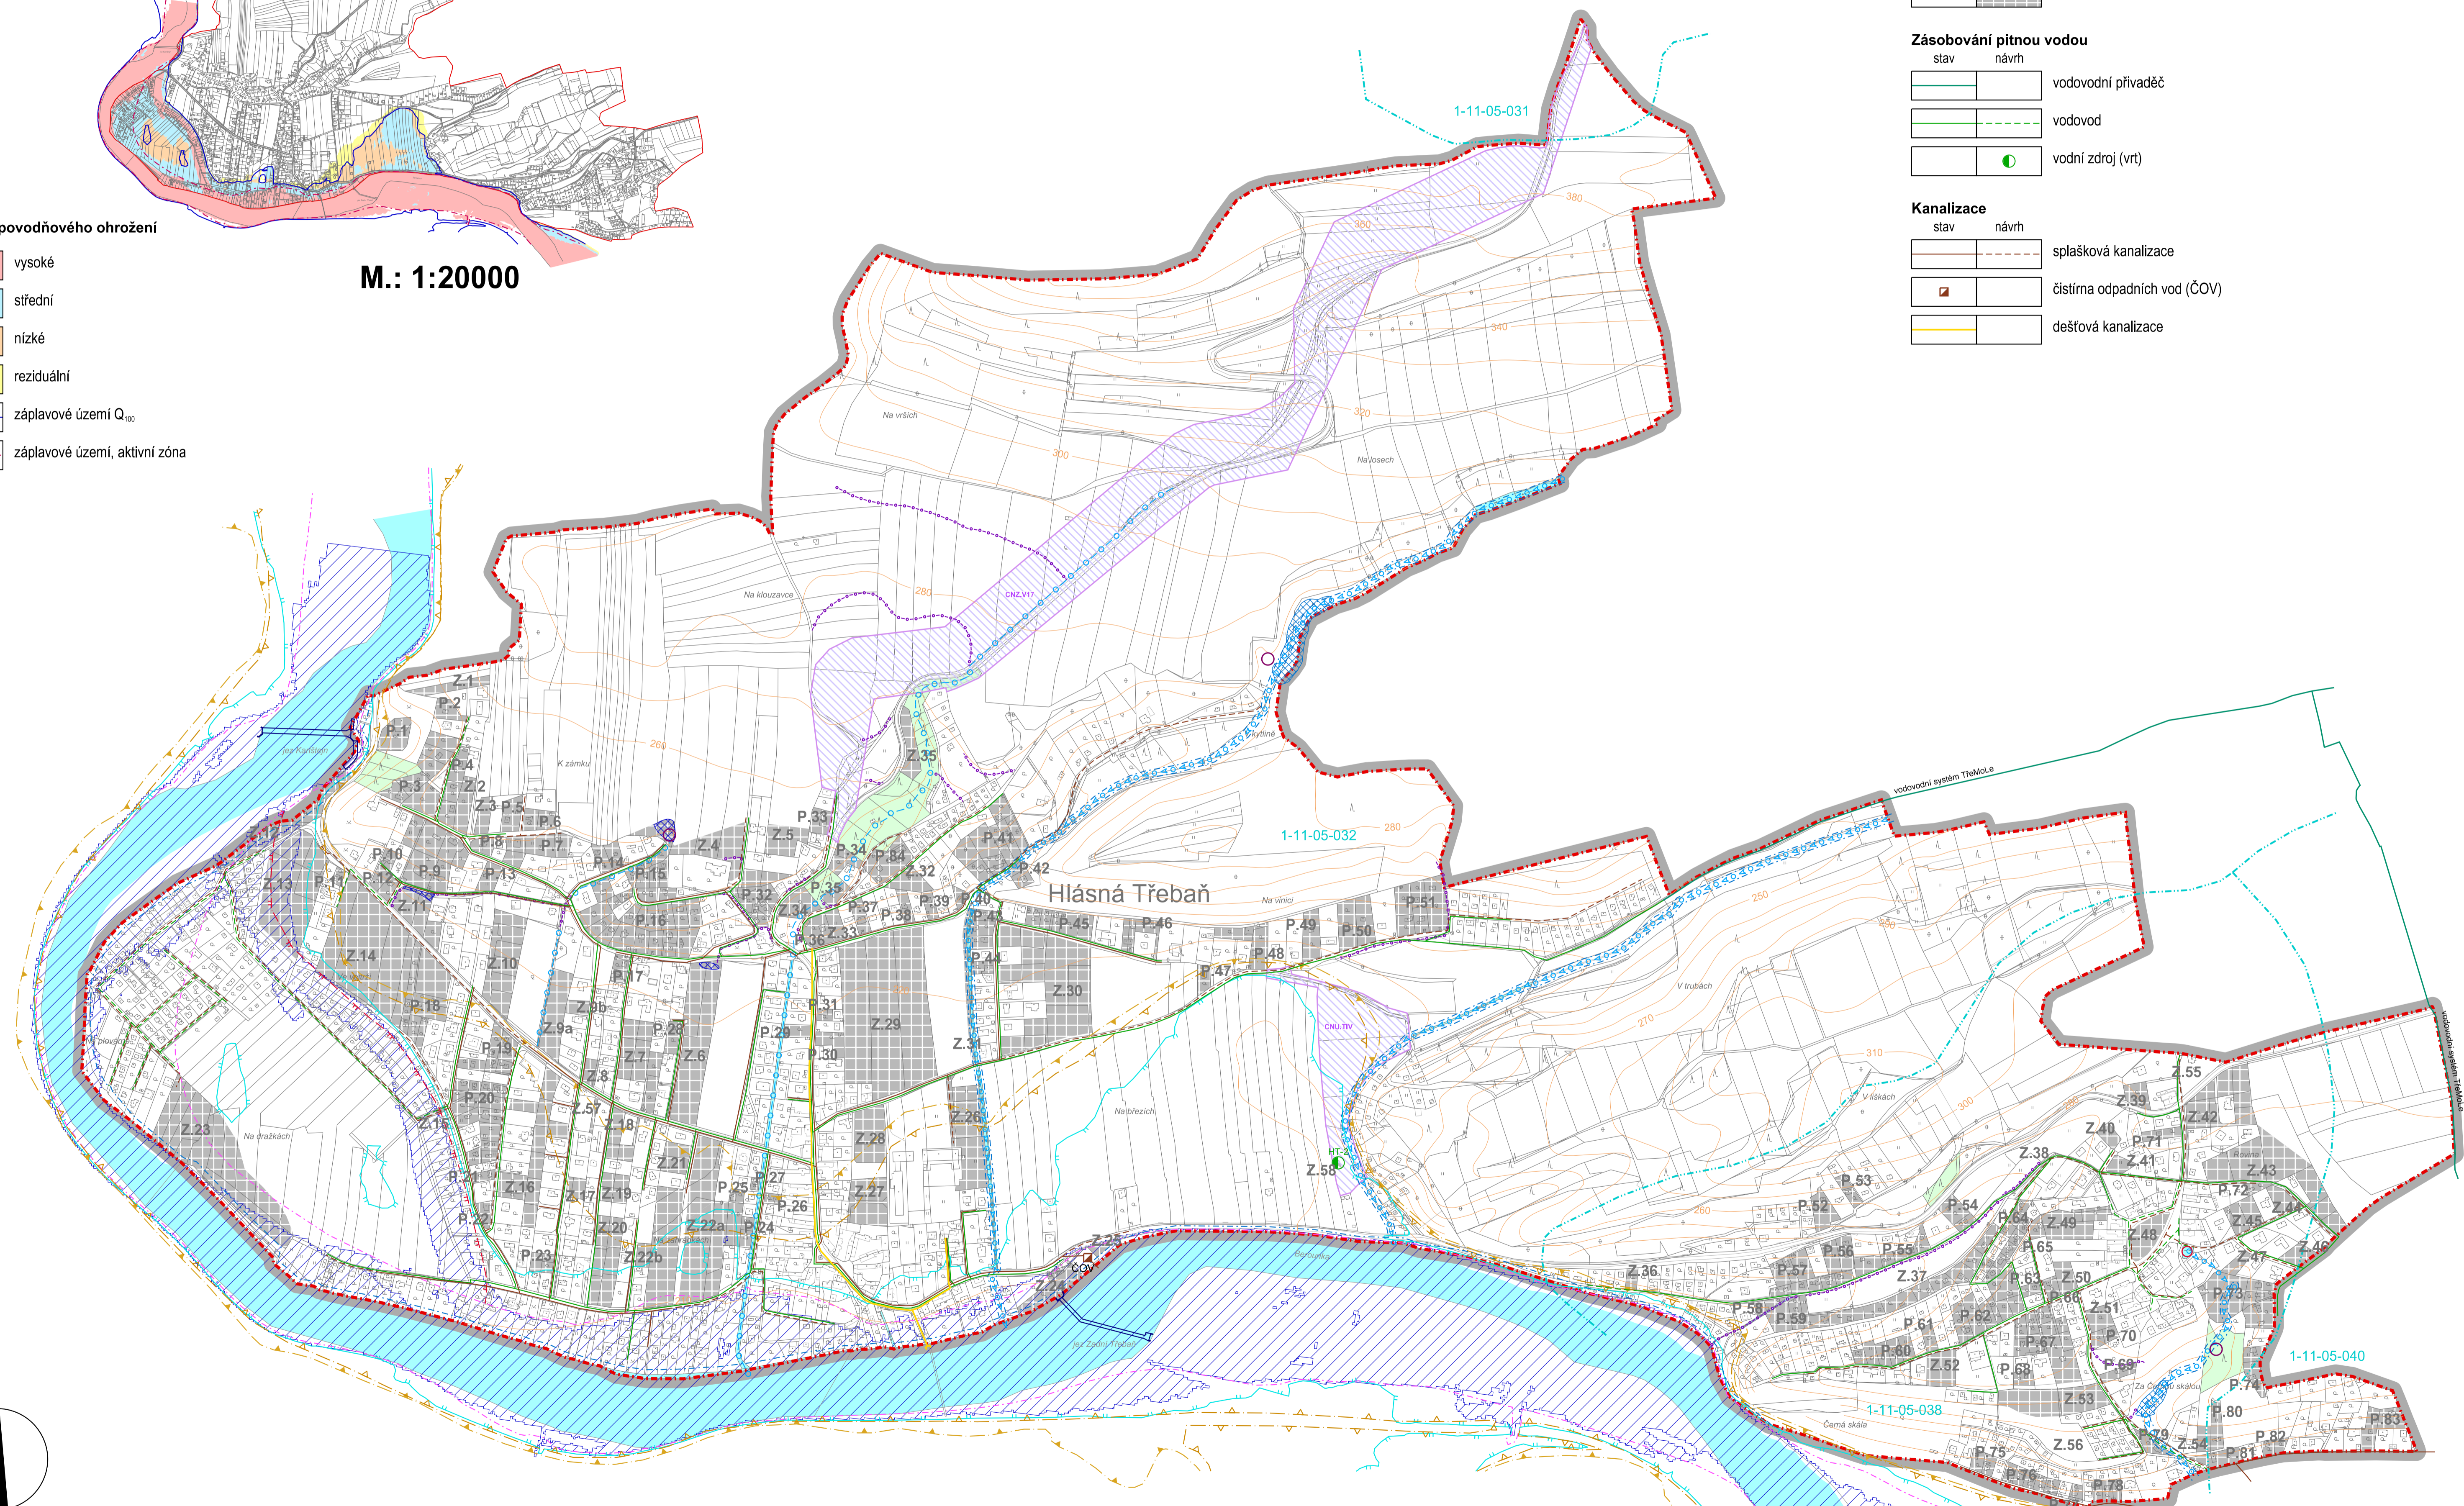

M.: 1:5000

### LEGENDA :

- #### Hranice
- stav  návrh hranice správního území obce
  - katastrální hranice

- #### Územní prvky
- stav  návrh lesní plochy
  - urbanizované plochy

- #### Zásobování pitnou vodou
- stav  návrh vodovodní přívaděč
  - stav  návrh vodovod
  - vodní zdroj (vrt)


- #### Kanalizace
- stav  návrh splašková kanalizace
  - čistírna odpadních vod (ČOV)
  - dešťová kanalizace

- #### Vodní režim
- vodní plochy a toky
  - ostatní drobné toky
  - odvodňovací strouhy
  - pásmo při správě vodních toků
  - záplavové území řeky Berounky  $Q_{100}$
  - aktivní zóna
  - vysoký stupeň povodňového ohrožení
  - území s negativními zkušenostmi ze záplav
  - zvláštní povodeň při narušení vodního díla Hracholusky (var. 1)
  - zvláštní povodeň při narušení vodního díla Klíčava (var. 2)
  - hranice povodí
  - jezy
  - studánky


- #### Zadržování vody v krajině a protierozní opatření
- suché polhry
  - retenční nádrže
  - příkopy a průlehy

- #### Požární ochrana
- zdroje požární vody

- #### Koridory technické infrastruktury
- koridor technické infrastruktury - dálkový vodovodní přívaděč (CNZ.V17)
  - koridor technické infrastruktury - vodovod (CNU.TIV)

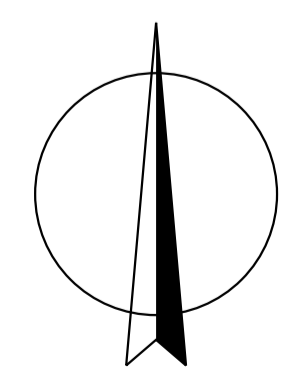

## C2. TECHNICKÁ INFRASTRUKTURA - VODNÍ HOSPODÁŘSTVÍ

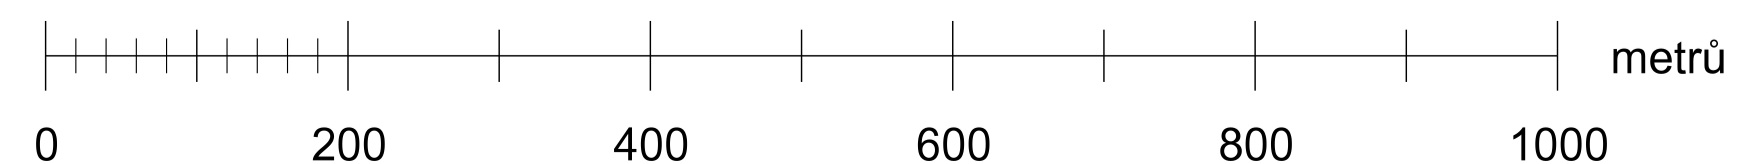

<b>KADLEC K.K. NUSLE, spol. s r.o.</b> Chabovská 3, 182 00 Praha 8 Tel. fax: 264 682 742, 653 440 989 e-mail: posta@kadleck.cz www.kadleck.cz			
Projektant: Ing. arch. Daniela Břinderová	Odborný projektant: Bc. Jaromír Tránek, www.trik.net	Grafická zpracování: Kateřina Benáková	Číslo územního plánu: 524/2021
Pořizovatel: Obec Hlásná Třebaň, smluvně zastupovaný Bc. Jaromírem Tránkem, www.trik.net		Schválil/a originál: Zastupitelstvo obce Hlásná Třebaň	Datum: 04. 2024
Název výkresu: TECHNICKÁ INFRASTRUKTURA - VODNÍ HOSPODÁŘSTVÍ		Měřítko: 1 : 5000	Vypracoval: <b>C2.</b> Kopecký